



TIPO DE PROYECTO:

**PROYECTO DE
ACTIVIDAD - LICENCIA
AMBIENTAL**

TITULO:

**SALA DE EXPOSICIONES Y
TALLERES DE FOTOGRAFÍA**

PROMOTOR:

ASOCIACIÓN 55

EMPLAZAMIENTO:


**C/ ARQUITECTO ARNAU
NÚMERO 16, BAJO
46020 VALENCIA**

PLANO:

**PLANO ACOTACIÓN Y
SECCIÓN A-A'**

Escala General:

1:50

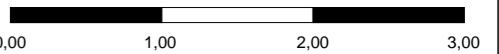

Escala Detalle:

1:20



FECHA:

21/05/2014


PLANO Nº:

03/06


ARQUITECTO TÉCNICO:

ERNESTO GARCÍA


FIRMA:

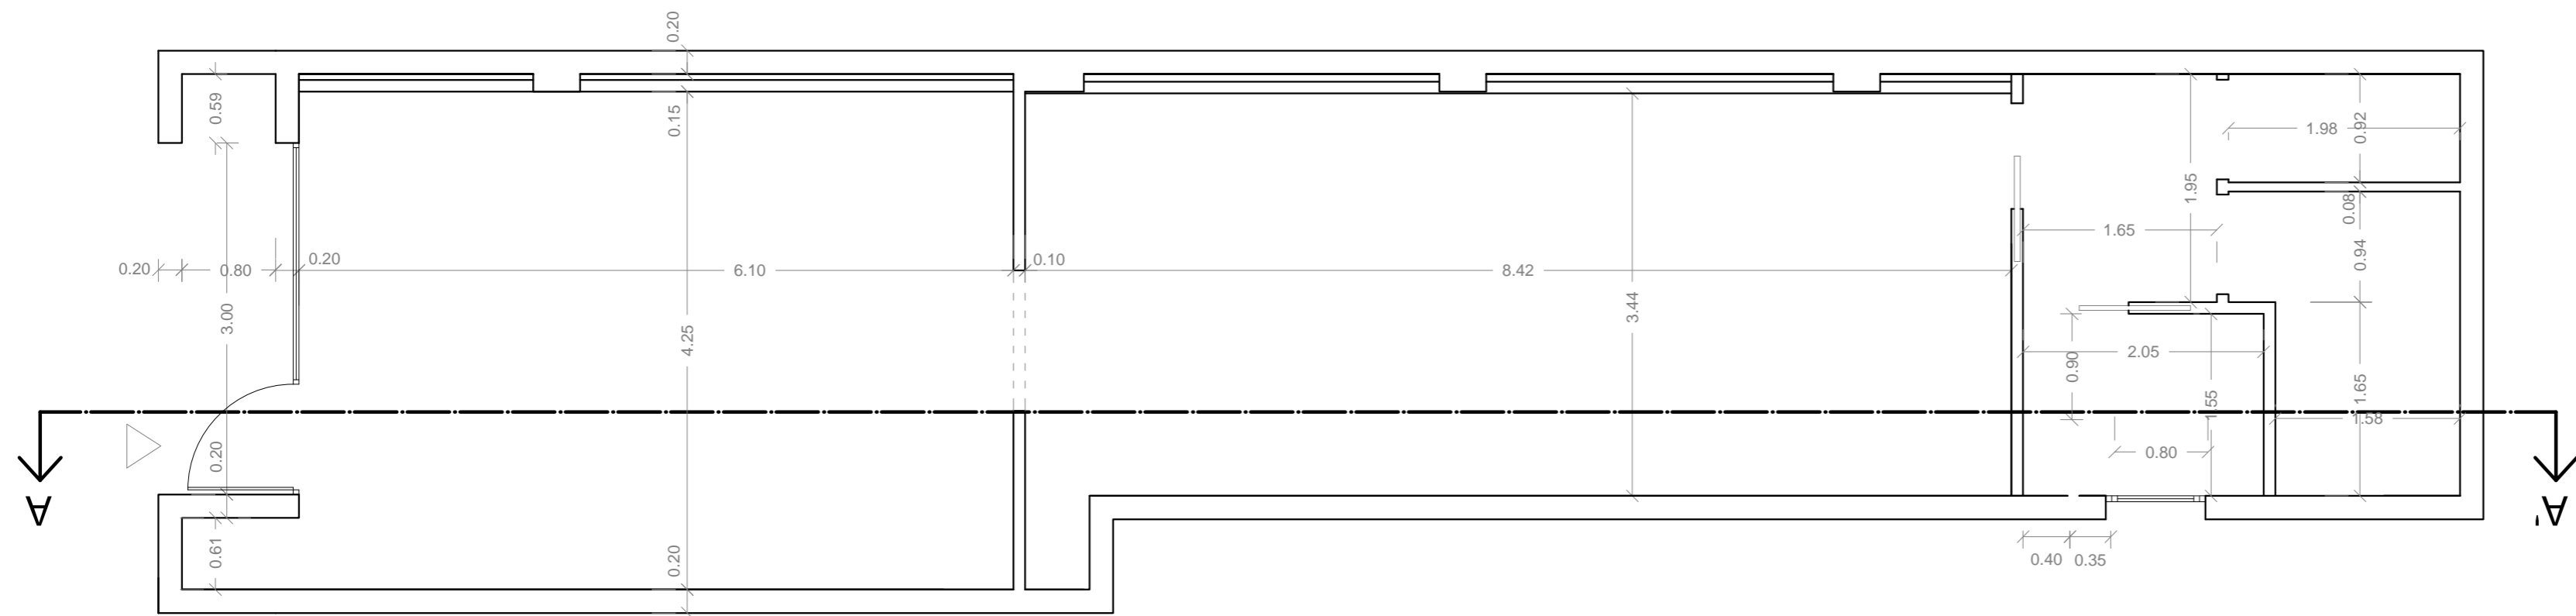

ESTADO DEFINITIVO

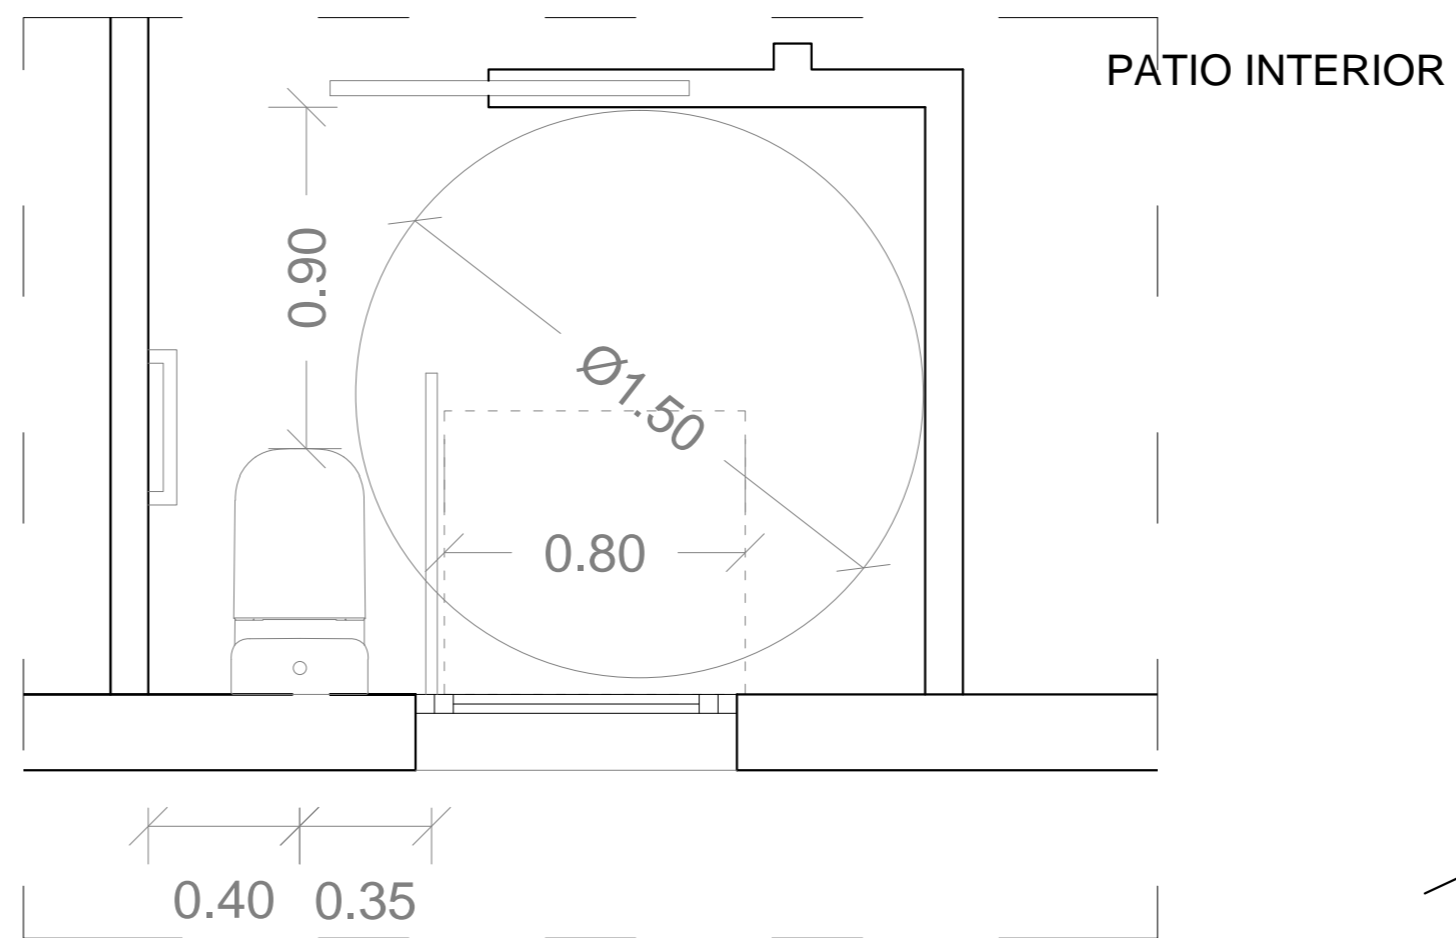

PATIO INTERIOR

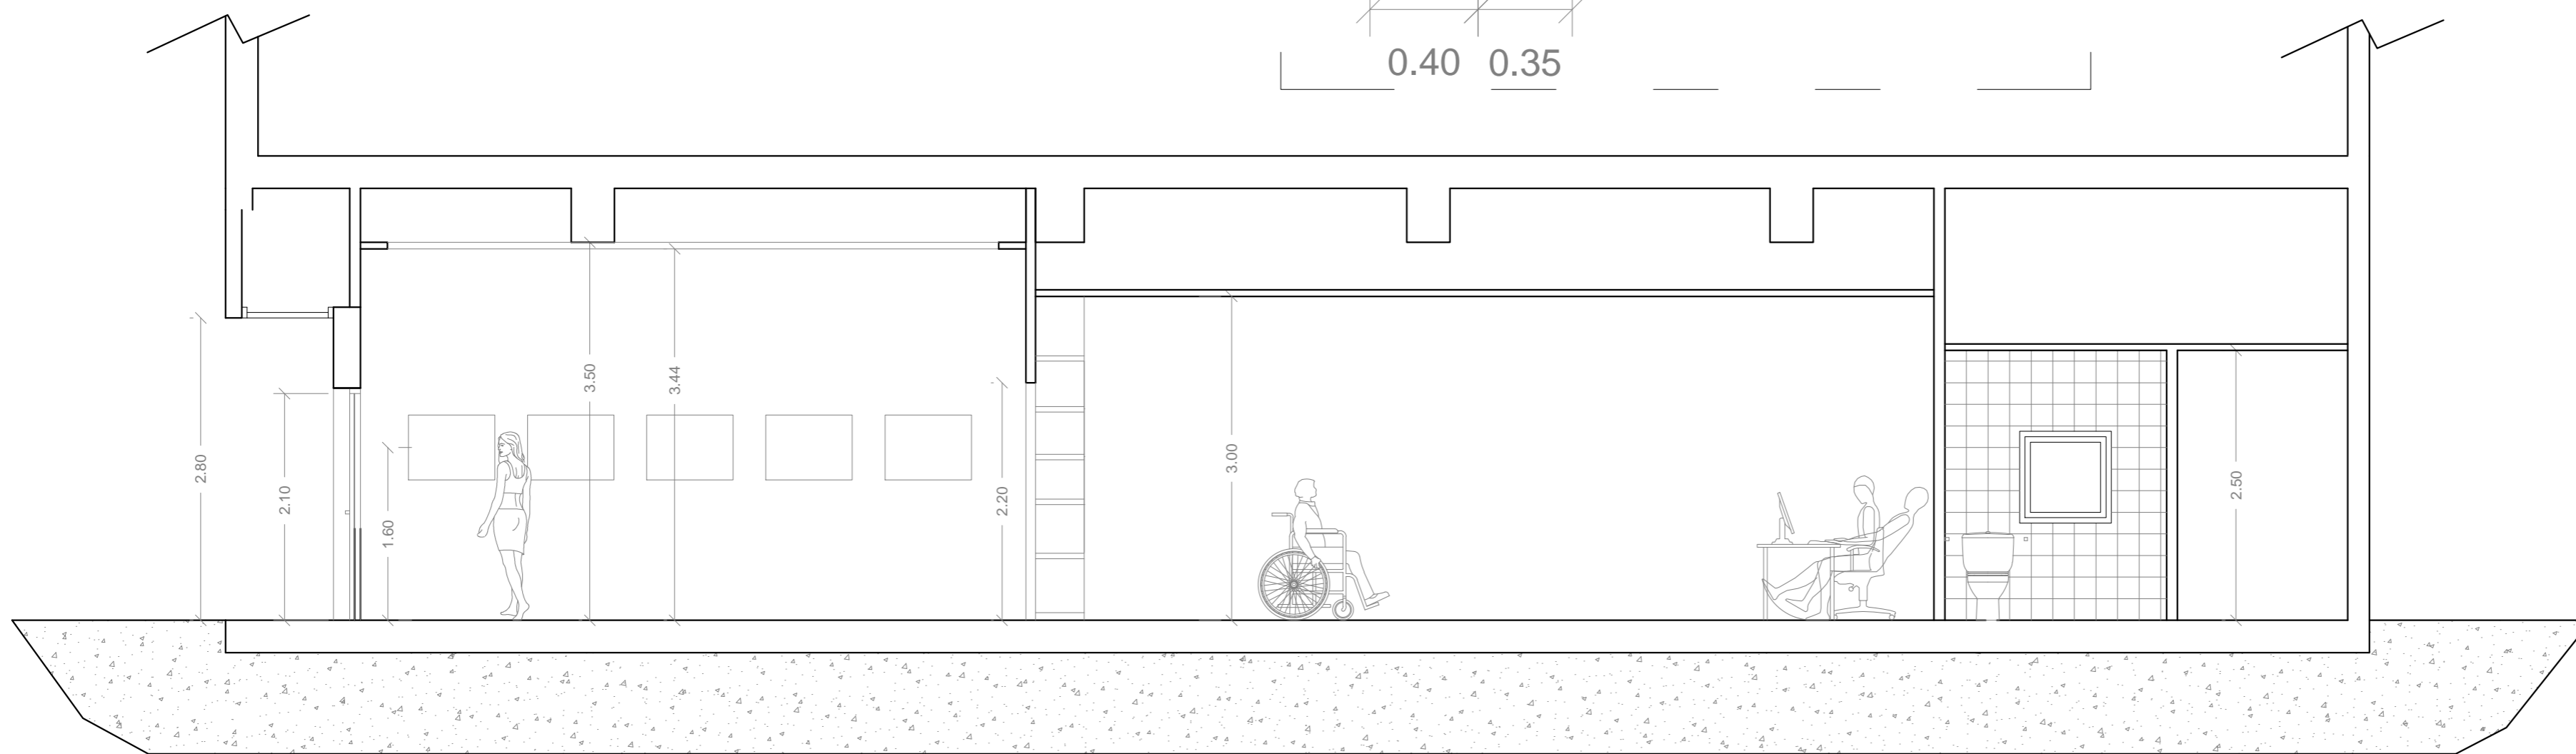

SECCIÓN A-A'